


PROYECTO MODIFICADO BASICO Y E.JECUTIVO	05/PM/281
VIVENDA UNIFAMILIAR AISLADA	CASA A
EMPLAZAMIENTO	
CALLE LA GINESTA 11, URB LA SOLEIA, VALLROMANES - BARCELONA.	
PROMOTOR	
EDIFICIO MANHATTAN S.L.	
ARQUITECTO	
FEBRERO 2009	
PLANO	ESCALA 1:200
EMPLAZAMIENTO	2

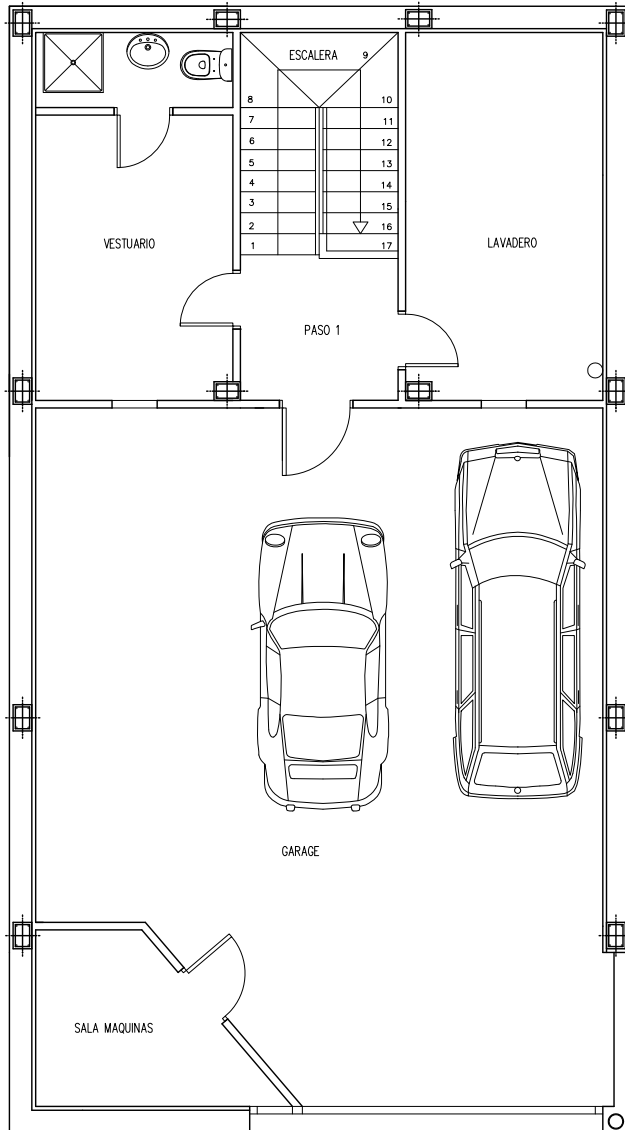


PLANTA GARAGE

GARAGE	64,38	75,45
VESTUARIO	9,91	11,61
ASEO	2,62	3,07
PASO	4,01	4,70
LAVADERO	12,75	14,94
ESCALERA	6,26	7,34
SALA PISCINA	5,67	6,64

TOTAL	105,60	123,75
--------------	---------------	---------------

PROYECTO MODIFICADO BASICO Y EJECUTIVO	05/PM/281
VIVIENDA UNIFAMILIAR AISLADA	CASA A
EMPLAZAMIENTO	
CALLE LA GINESTA 11. URB LA SOLEIA. VALLROMANES - BARCELONA.	
PROMOTOR	
EDIFICIO MANHATTAN S.L.	
ARQUITECTO	
PLANO	ESCALA 1:100
PLANTA GARAGE	3

FEBRERO 2009

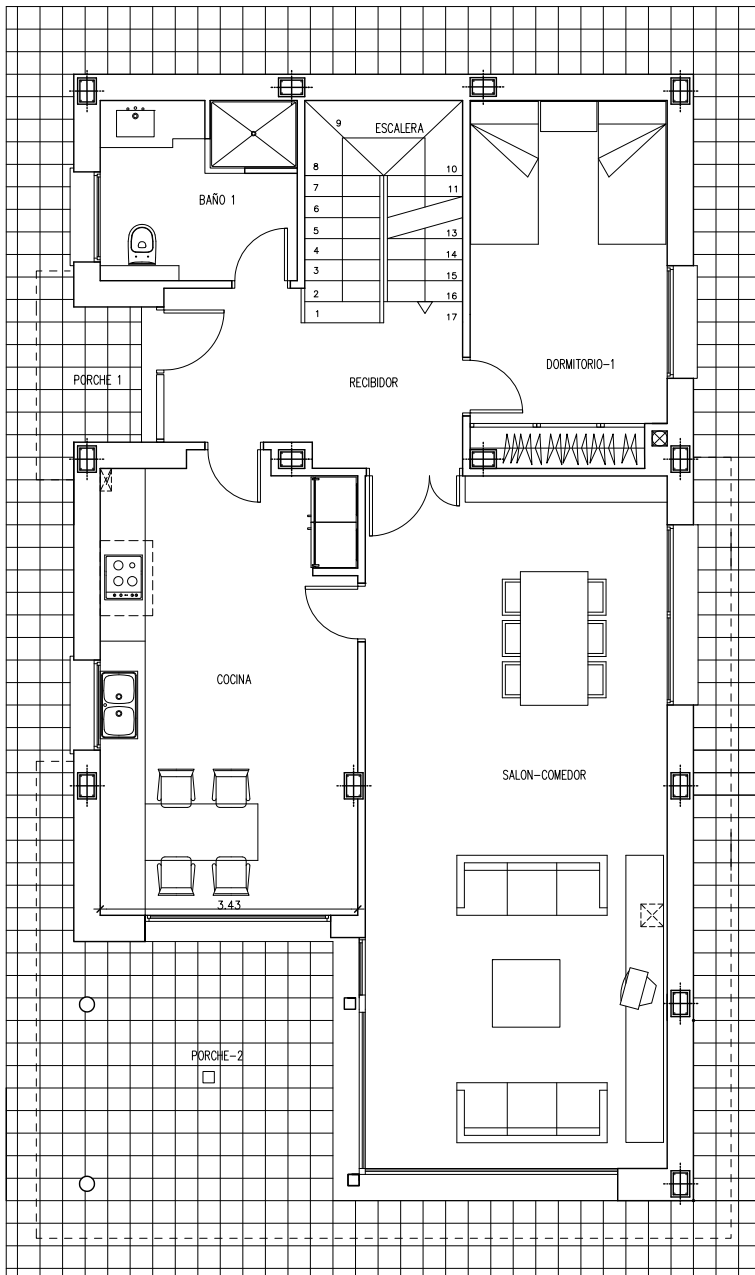

PLANTA BAJA

RECIBIDOR	8,17	9,63
BAÑO 1	6,21	7,32
ESCALERA	5,92	6,98
DORMITORIO 1	12,65	14,92
COCINA	20,51	24,19
ESTAR-COMEDOR	37,07	43,72

SUMA	90,53	106,76
-------------	--------------	---------------


PORCHES

PORCHE 1	0,99	0,99
PORCHE 2	7,50	7,50

SUMA	8,49	8,49
-------------	-------------	-------------

TOTAL	99,02	115,25
--------------	--------------	---------------

PROYECTO MODIFICADO BASICO Y EJECUTIVO	05/PM/281
VIVIENDA UNIFAMILIAR AISLADA	CASA A
EMPLAZAMIENTO	
CALLE LA GINESTA 11. URB LA SOLEIA. VALLROMANES - BARCELONA.	
PROMOTOR	
EDIFICIO MANHATTAN S.L.	
ARQUITECTO	
FEBRERO 2009	
PLANO	ESCALA 1:100
PLANTA BAJA	4

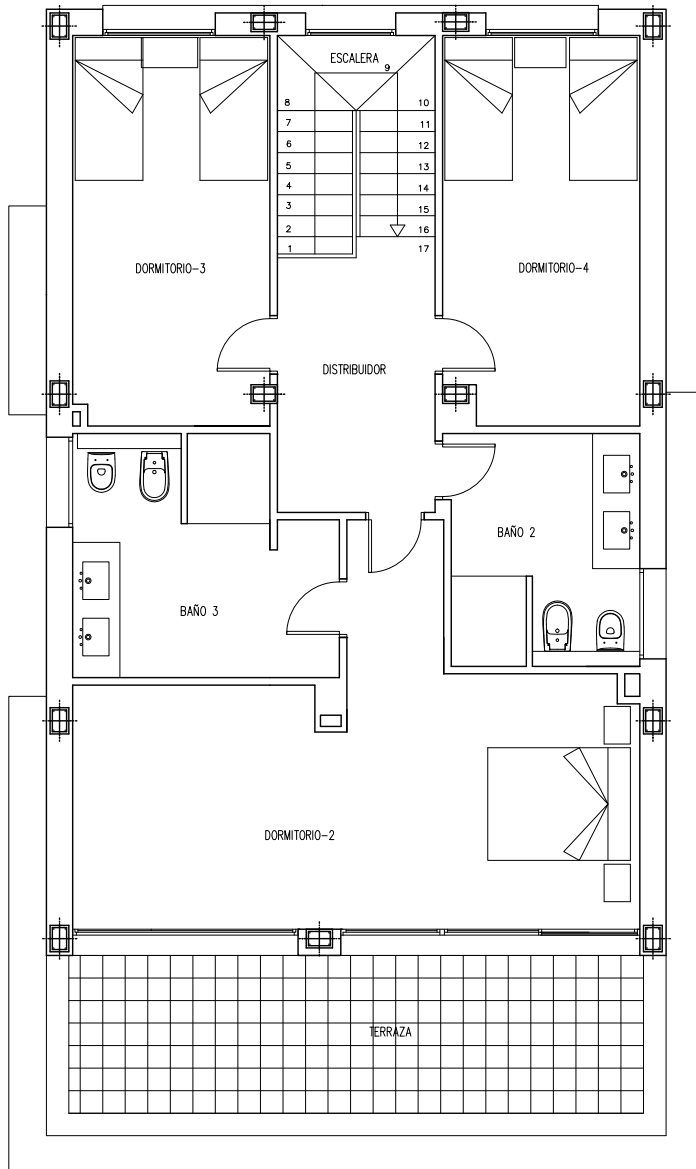

PLANTA PISO

DISTRIBUIDOR	7,41	8,98
DORMITORIO 2	27,38	33,19
DORMITORIO 3	13,52	16,39
DORMITORIO 4	13,40	16,24
BAÑO 2	7,78	9,43
BAÑO 3	10,33	12,52
TOTAL	79,82	96,75

PROYECTO MODIFICADO BASICO Y EJECUTIVO	05/PM/281
VIVIENDA UNIFAMILIAR AISLADA	CASA A
EMPLAZAMIENTO	
CALLE LA GINESTA 11. URB LA SOLEIA. VALLROMANES - BARCELONA.	
PROMOTOR	
EDIFICIO MANHATTAN S.L.	
ARQUITECTO	
PLANO	ESCALA 1:100
PLANTA PISO	5

FEBRERO 2009