


CARRER SANT JORDI

PROYECTO MODIFICADO BASICO Y EJECUTIVO	05/PM/283
VIVENDA UNIFAMILIAR AISLADA	CASA C
EMPLAZAMIENTO	
CALLE SANT JORDI 11. URB LA SOLEIA. VALLROMANES - BARCELONA.	
PROMOTOR	
EDIFICIO MANHATTAN S.L.	
ARQUITECTO	
PLANO	ESCALA 1:200
<b>EMPLAZAMIENTO</b>	<b>2</b>

FEBRERO 2009

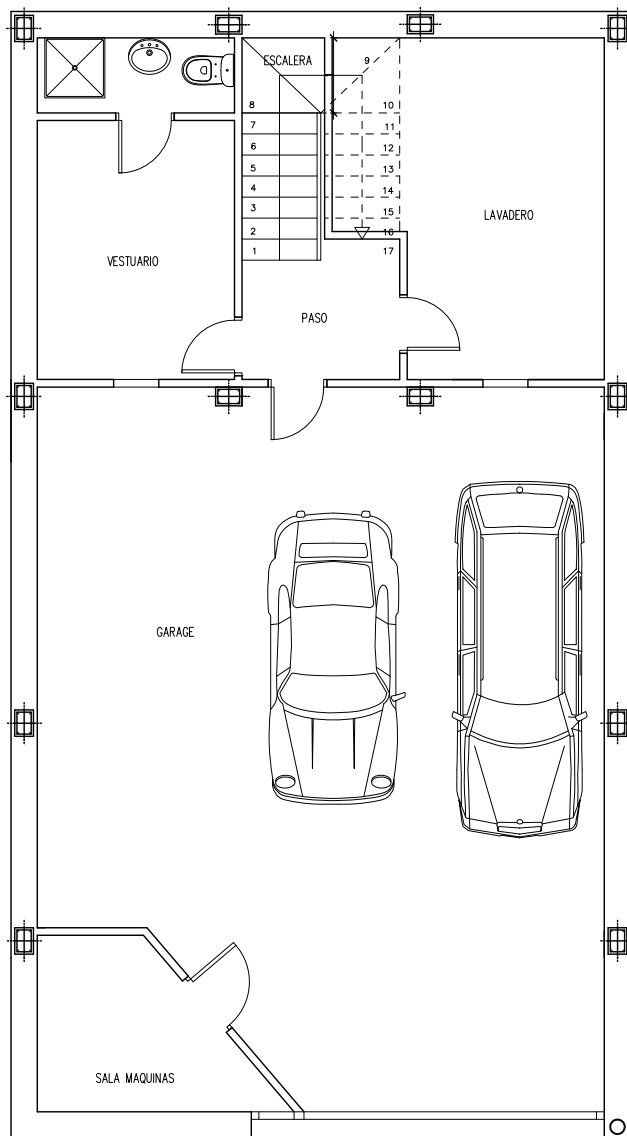

**PLANTA GARAGE**


GARAGE	52,09	62,62
VESTUARIO	12,43	14,94
PASO	4,37	5,25
LAVADERO	12,78	15,36
ESCALERA	5,04	6,06
SALA PISCINA	7,30	8,78

SUMA	94,01	113,01
------	-------	--------

PORCHE 1	5,37	5,37
----------	------	------

TOTAL	99,38	118,38
-------	-------	--------

PROYECTO MODIFICADO BASICO Y EJECUTIVO	05/PM/283
VIVIENDA UNIFAMILIAR AISLADA	CASA C
EMPLAZAMIENTO	
CALLE SANT JORDI 11. URB LA SOLEIA. VALLROMANES - BARCELONA.	
PROMOTOR	
EDIFICIO MANHATTAN S.L.	
ARQUITECTO	
FEBRERO 2009	
PLANO	ESCALA 1:100
<b>PLANTA GARAGE</b>	<b>3</b>

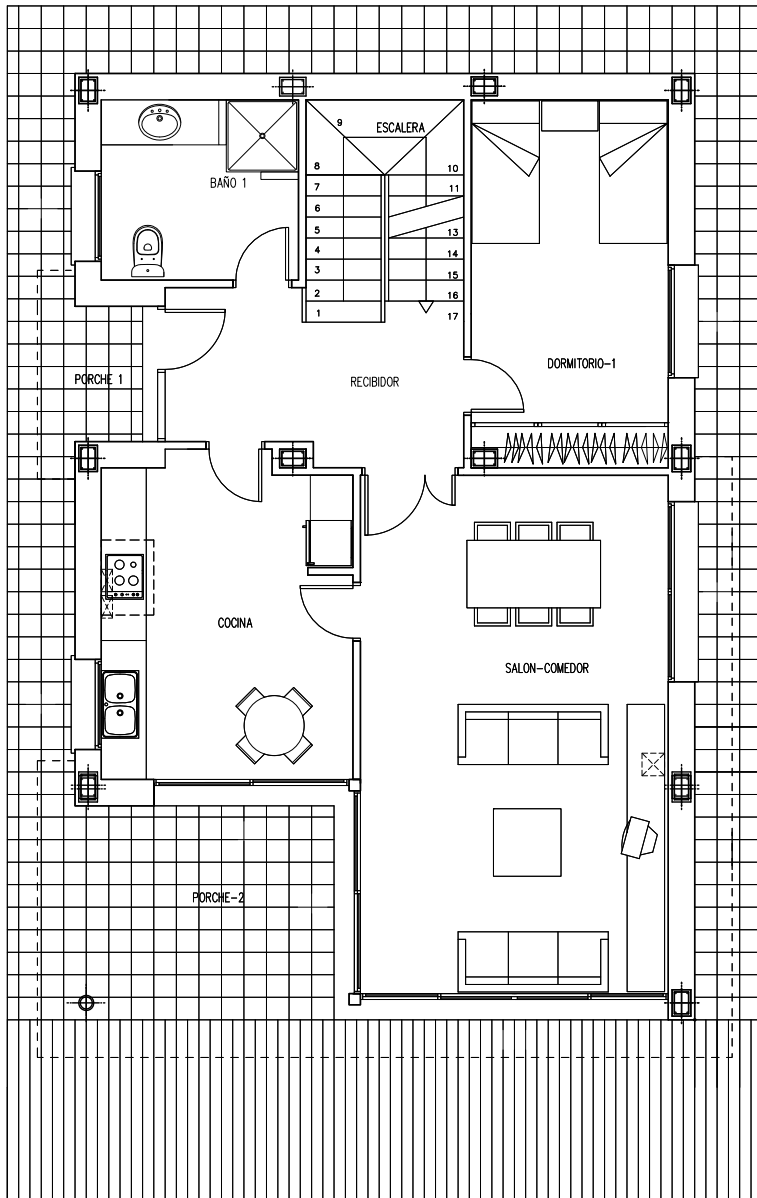

**PLANTA BAJA**

RECIBIDOR	8,17	10,02
BAÑO 1	6,20	7,60
ESCALERA	5,92	7,26
DORMITORIO 1	12,78	15,67
COCINA	14,09	17,27
ESTAR-COMEDOR	28,29	34,68

<b>SUMA</b>	<b>75,45</b>	<b>92,50</b>
-------------	--------------	--------------

**PORCHES**


PORCHE 1	0,81	0,81
PORCHE 2	4,92	4,92

<b>SUMA</b>	<b>5,73</b>	<b>5,73</b>
-------------	-------------	-------------

<b>TOTAL</b>	<b>81,18</b>	<b>98,23</b>
--------------	--------------	--------------

PROYECTO MODIFICADO BASICO Y EJECUTIVO	05/PM/283
VIVIENDA UNIFAMILIAR AISLADA	CASA C
EMPLAZAMIENTO	
CALLE SANT JORDI 11. URB LA SOLEIA. VALLROMANES - BARCELONA.	
PROMOTOR	
EDIFICIO MANHATTAN S.L.	
ARQUITECTO	
PLANO	ESCALA 1:100
<b>PLANTA BAJA</b>	<b>4</b>

FEBRERO 2009

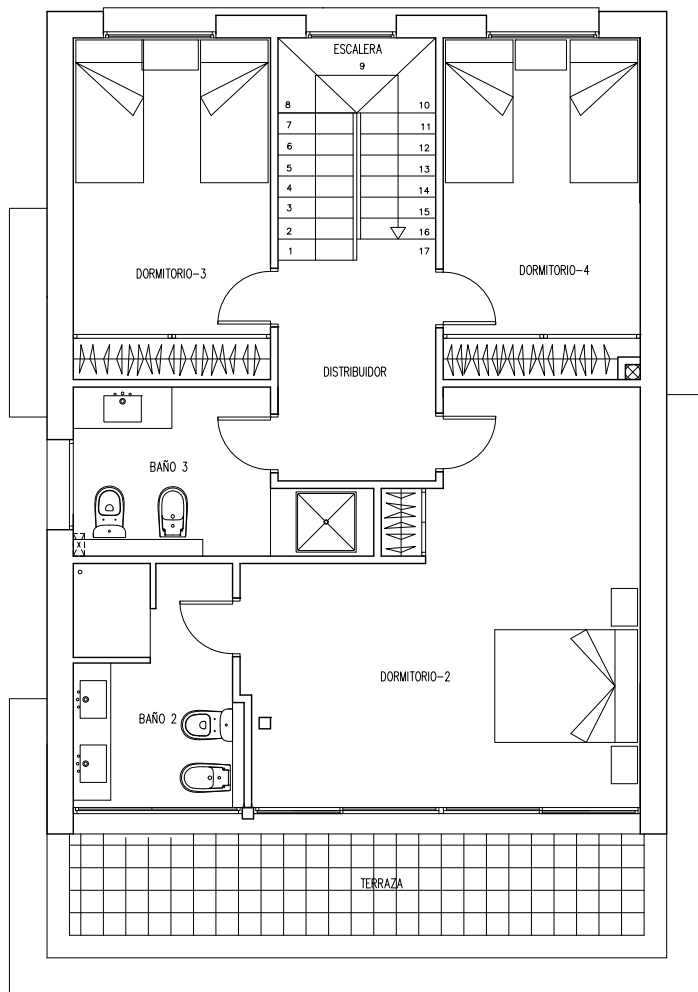

**PLANTA PISO**

DISTRIBUIDOR	6,76	8,29
ESCALERA	5,63	6,90
DORMITORIO 2	18,15	22,26
CLOSED	5,28	6,47
BAÑO 2	6,89	8,45
BAÑO 3	7,08	8,68
DORMITORIO 3	11,94	14,64
DORMITORIO 4	11,94	14,64
<b>TOTAL</b>	<b>73,67</b>	<b>90,34</b>

PROYECTO MODIFICADO BASICO Y EJECUTIVO	05/PM/283
VIVIENDA UNIFAMILIAR AISLADA	CASA C
EMPLAZAMIENTO	
CALLE SANT JORDI 11. URB LA SOLEIA. VALLROMANES - BARCELONA.	
PROMOTOR	
EDIFICIO MANHATTAN S.L.	
ARQUITECTO	
FEBRERO 2009	
PLANO	ESCALA 1:100
<b>PLANTA PISO</b>	<b>5</b>