



PLANTA BAJA		S. UTIL	S. CONS
RECIPIDOR	16,85	20,37	
ESTAR-COMEDOR	31,98	38,66	
ESCALERA	4,20	5,08	
LAVADERO	5,36	6,48	
COCINA	17,19	20,78	
ASEO	2,46	2,97	
DORMITORIO 1	10,75	13,00	
BANO 1	3,66	4,42	
GARAGE	24,96	30,17	
SUMA	117,41	141,94	
PORCHE 1	5,92	5,92	
PORCHE 2	7,05	7,05	
SUMA	12,97	12,97	
TOTAL	130,38	154,91	

VIVIENDA UNIFAMILIAR AISLADA	CASA 2
EMPLAZAMIENTO	
CARRER SANT ANDREU 3, PARC 2, VALLROMANES, BARCELONA.	
PROMOTOR	
EDIFICIO MANHATTAN S.L.	
ARQUITECTO	FEBRERO 2006
PLANO	ESCALA 1:100
PLANTA BAJA	

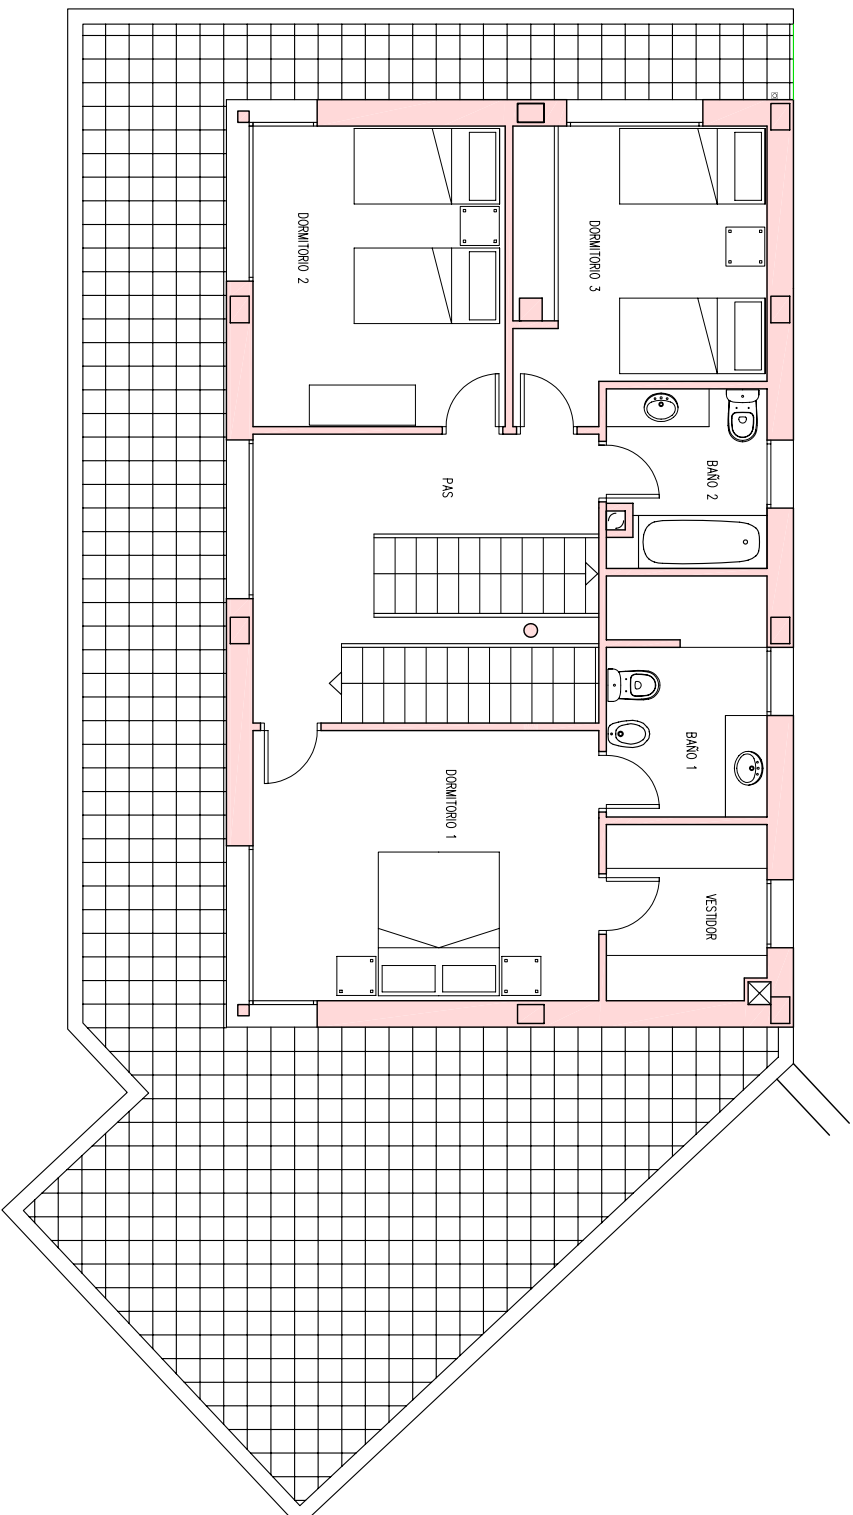


PLANTA PISO		
ESTANCIA	S. UTIL	S. CONSTRUIDA
SALA	14,07	17,10
DORMITORIO 1	16,35	19,87
DORMITORIO 2	13,27	16,12
DORMITORIO 3	12,03	14,62
BAÑO 1	6,68	8,12
BAÑO 2	5,05	6,14
VESTIDOR	4,86	5,91
ESCALA	3,41	4,14
SUMA	75,72	92,01

VIENDA UNIFAMILIAR AISLADA	CASA 2
EMPLAZAMIENTO	
CARRER SANT ANDREU 3, PARC 2, VALPOMANES, BARCELONA.	
PROMOTOR	
EDIFICIO MANHATTAN SL	
ARQUITECTO	FEBRERO 2006
PLANO	ESCALA 1:100
PLANTA PISO	

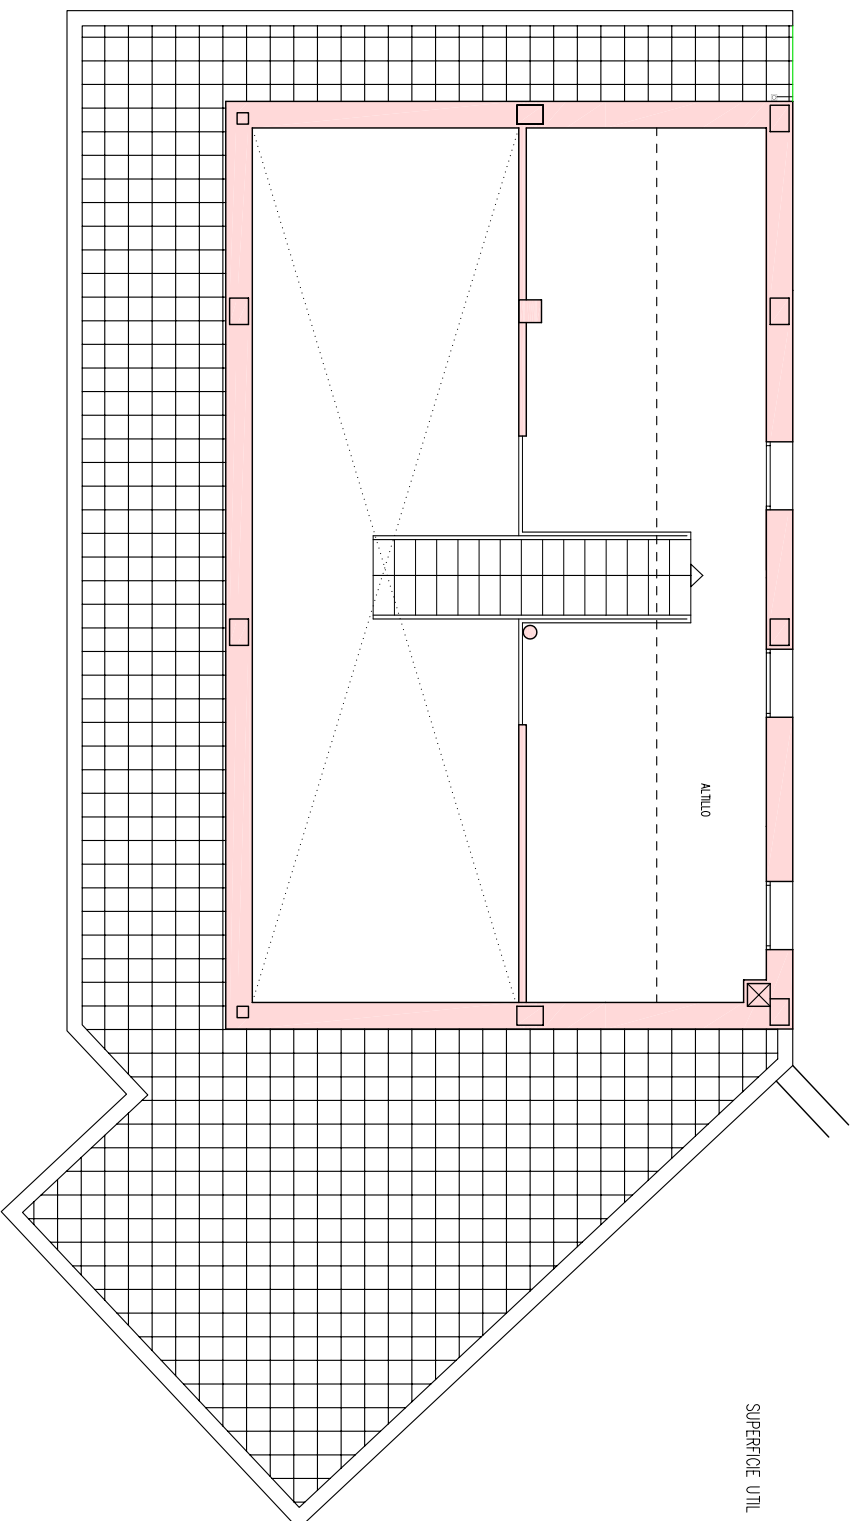

SUPERIORE UTIL ALTILLO 16.77 m²

VIVENDA UNIFAMILIAR AISLADA	CASA 2
EMPLAZAMIENTO	
CARRER SANTI ANDREU 3, PARC 2, VALLROMANES, BARCELONA.	
PROMOTOR	
EDIFICIO MANHATTAN S.L	
ARQUITECTO	FEBRERO 2006
PLANO	ESCALA 1:100
PLANTA ALTILLO	

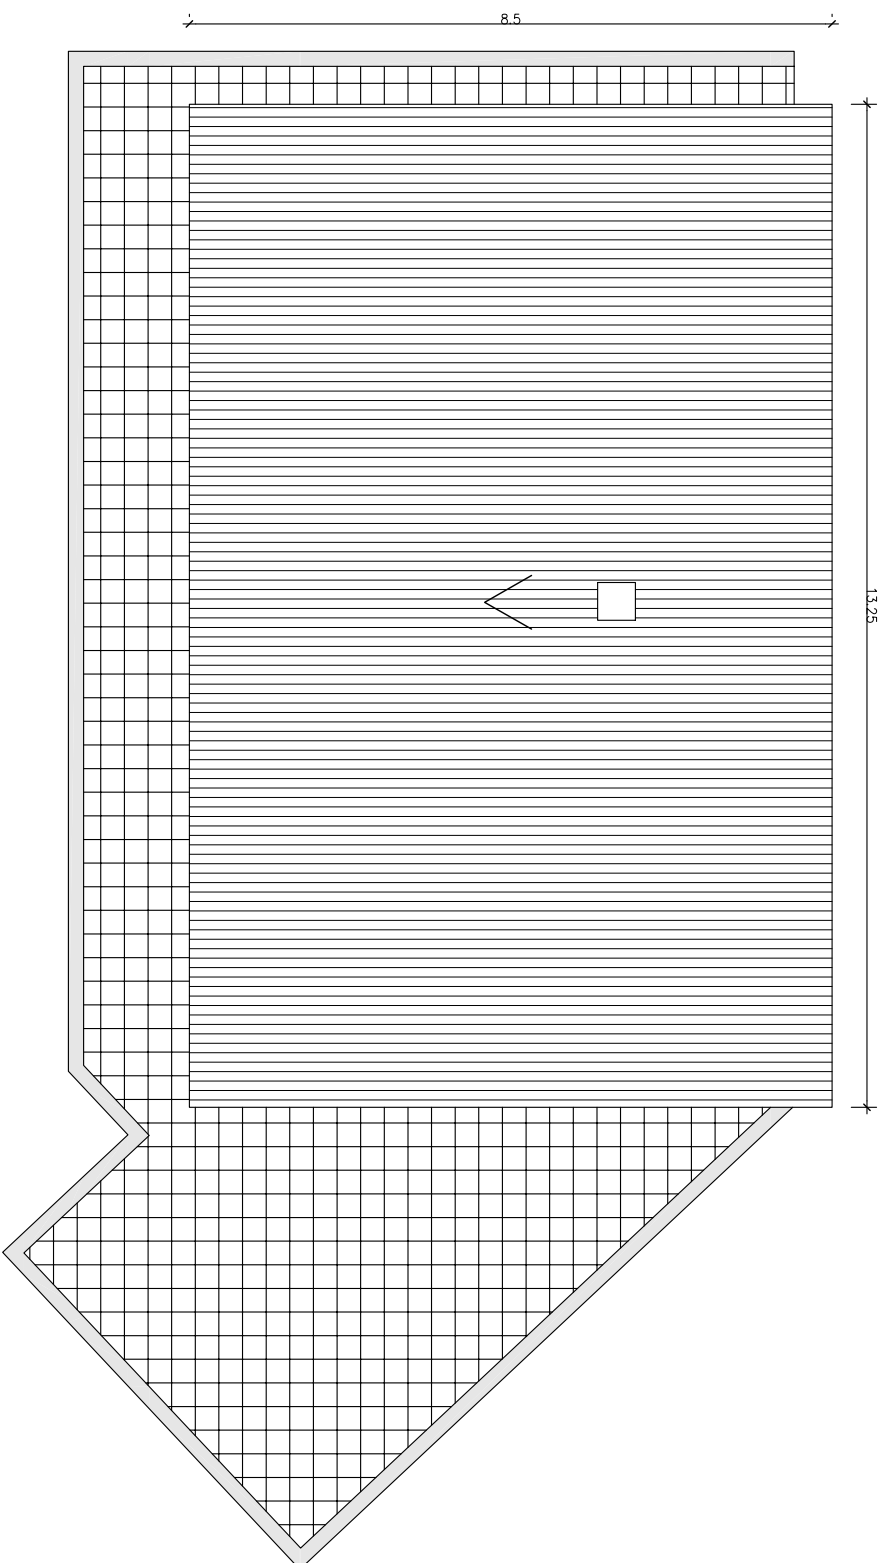

VIVIENDA UNIFAMILIAR AISLADA **CASA 2**

EMPLAZAMIENTO

CARRER SANTI ANDREU 3, PARC 2, VALROMANES, BARCELONA,
PROMOTOR

EDIFICIO MANHATTAN S.L.
ARQUITECTO

FEBRERO 2006

PLANO ESCALA 1:100

PLANTA CUBIERTA