



PLANTA BAJA		S. UTIL	S. CONSTRUIDA
RECBIDOR	19,30		23,28
ESTAR-COMEDOR	31,98		38,58
ESCALERA	4,20		5,07
LAVADERO	5,36		6,47
COCINA	17,19		20,74
ASEO	2,46		2,97
DORMITORIO 1	10,75		12,97
BAÑO 1	3,66		4,42
GARAGE	24,78		29,90
SUMA	119,68		144,39
PORCHE 1	2,04		2,04
PORCHE 2	7,05		7,05
SUMA	9,08		9,08
TOTAL	128,76		153,47

VIVIENDA UNIFAMILIAR AISLADA	CASA 3
EMPLAZAMIENTO	
CARRER SANT ANDREU 3, PARC 3, VALROMANES, BARCELONA.	
PROMOTOR	
EDIFICIO MANHATTAN S.L	
ARQUITECTO	
	FEBRERO 2006
PLANO	ESCALA 1:100
PLANTA BAJA	

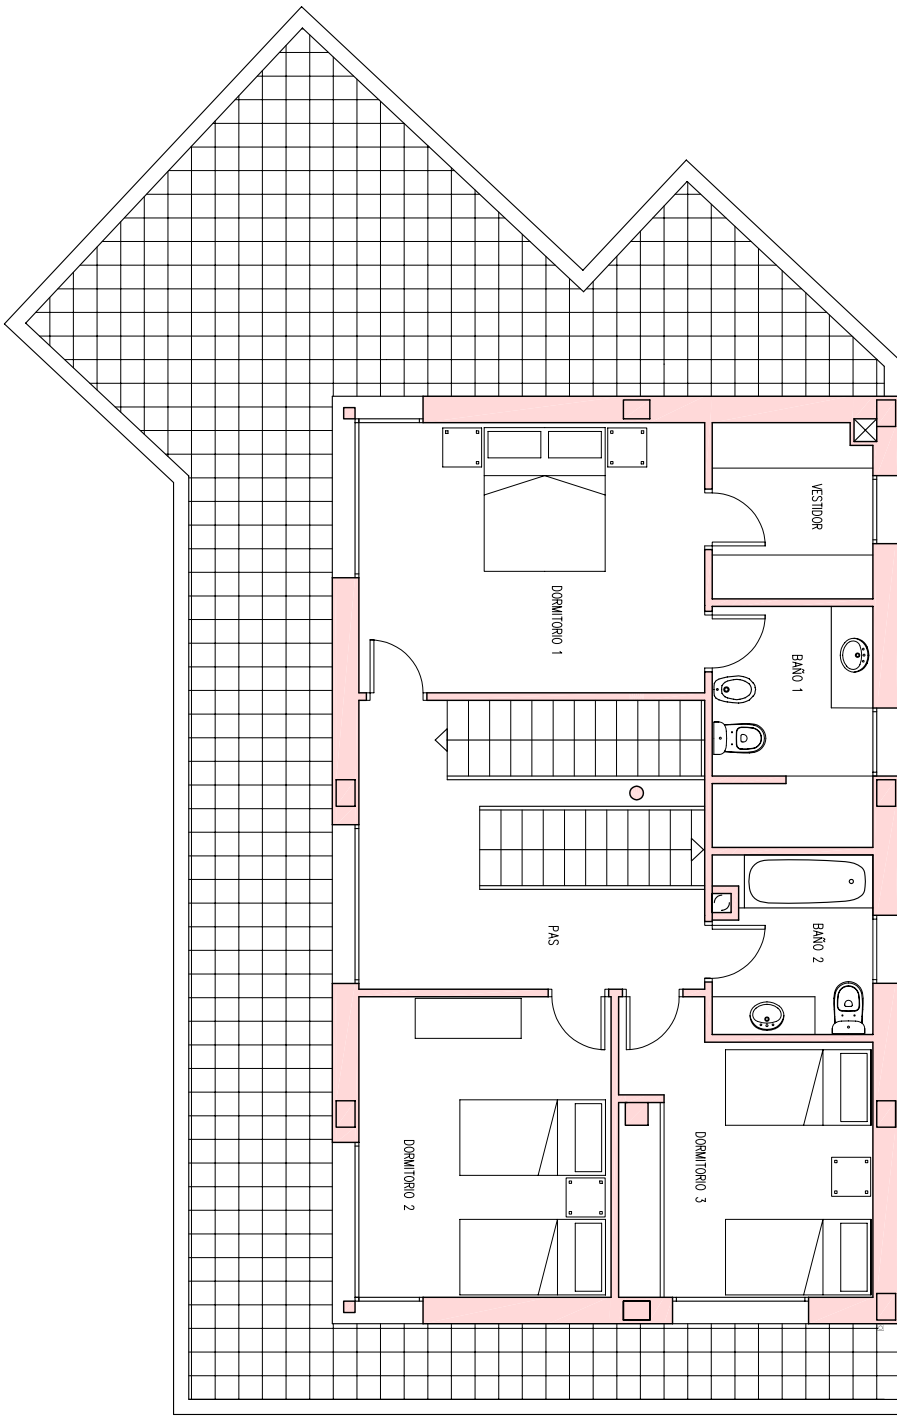


PLANTA PISO		
ESTANCIA	S. UTIL	S. CONSTRUIDA
SALA	14,07	17,10
DORMITORI 1	16,35	19,87
DORMITORI 2	13,27	16,12
DORMITORI 3	12,03	14,62
BANO 1	6,68	8,12
BANO 2	5,05	6,14
VESTIDOR	4,86	5,91
ESCALA	3,41	4,14
SUMA	75,72	92,01

VIVENDA UNIFAMILIAR AISLADA	CASA 3
EMPLAZAMIENTO	
CARRER SANT ANDREU 3, PARC 3, VALLROMANES, BARCELONA.	
PROMOTOR	
EDIFICIO MANHATTAN S.L	
ARQUITECTO	
	FEBRERO 2006
PLANO	ESCALA 1:100
PLANTA PISO	

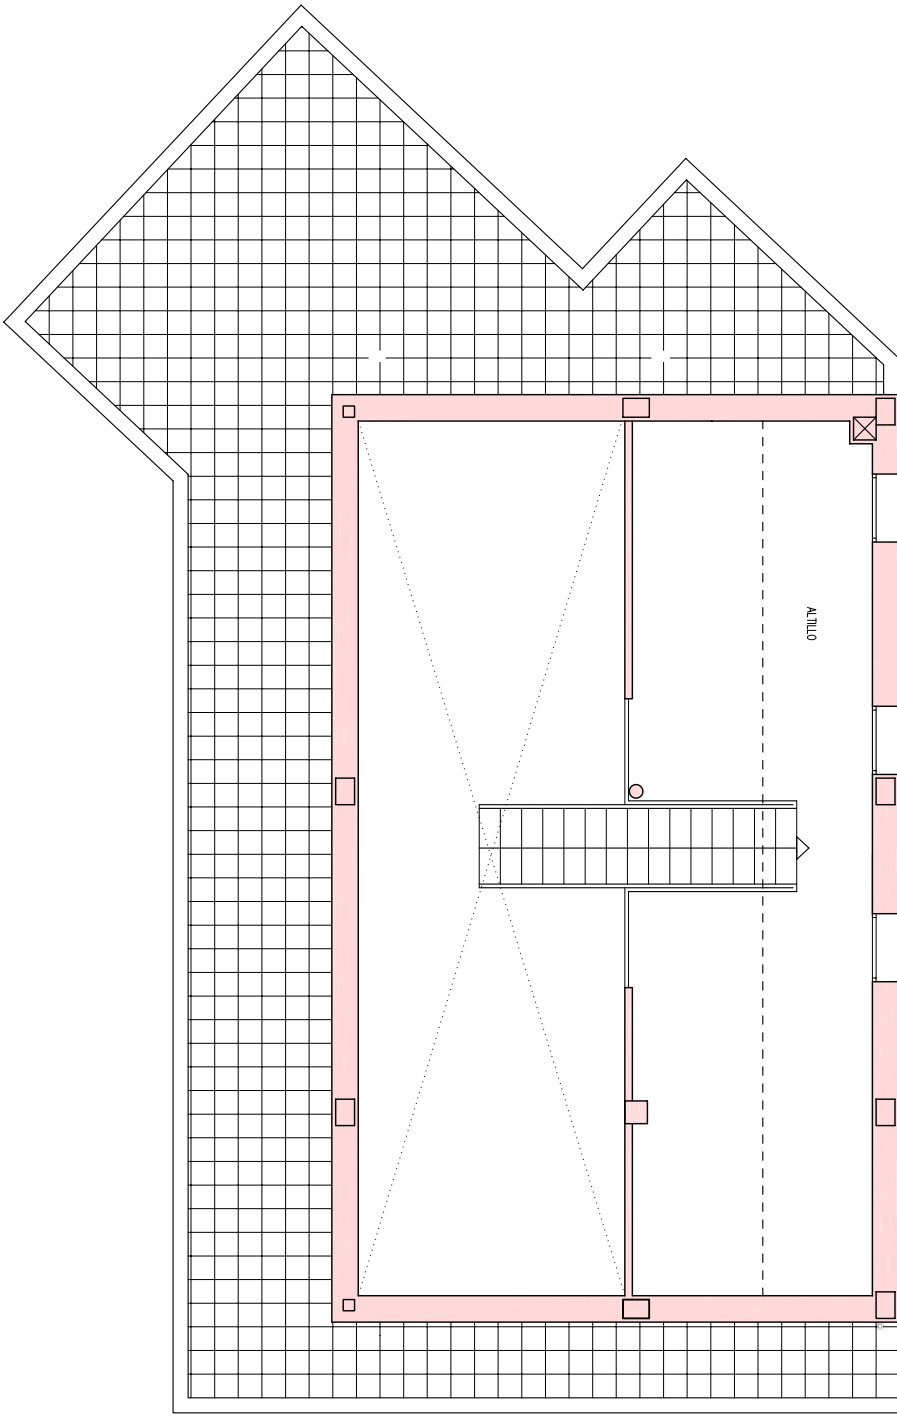

SUPERFICIE UTIL ALTILLO 16.77 m²

VIVIENDA UNIFAMILIAR AISLADA	CASA 3
EMPLAZAMIENTO	
CARRER SANTI ANDREU 3, PARC 3, VALLDOMANES, BARCELONA.	
PROMOTOR	
EDIFICIO MANHATTAN S.L	
ARQUITECTO	
	FEBRERO 2006
PLANO	ESCALA 1:100
PLANTA ALTILLO	

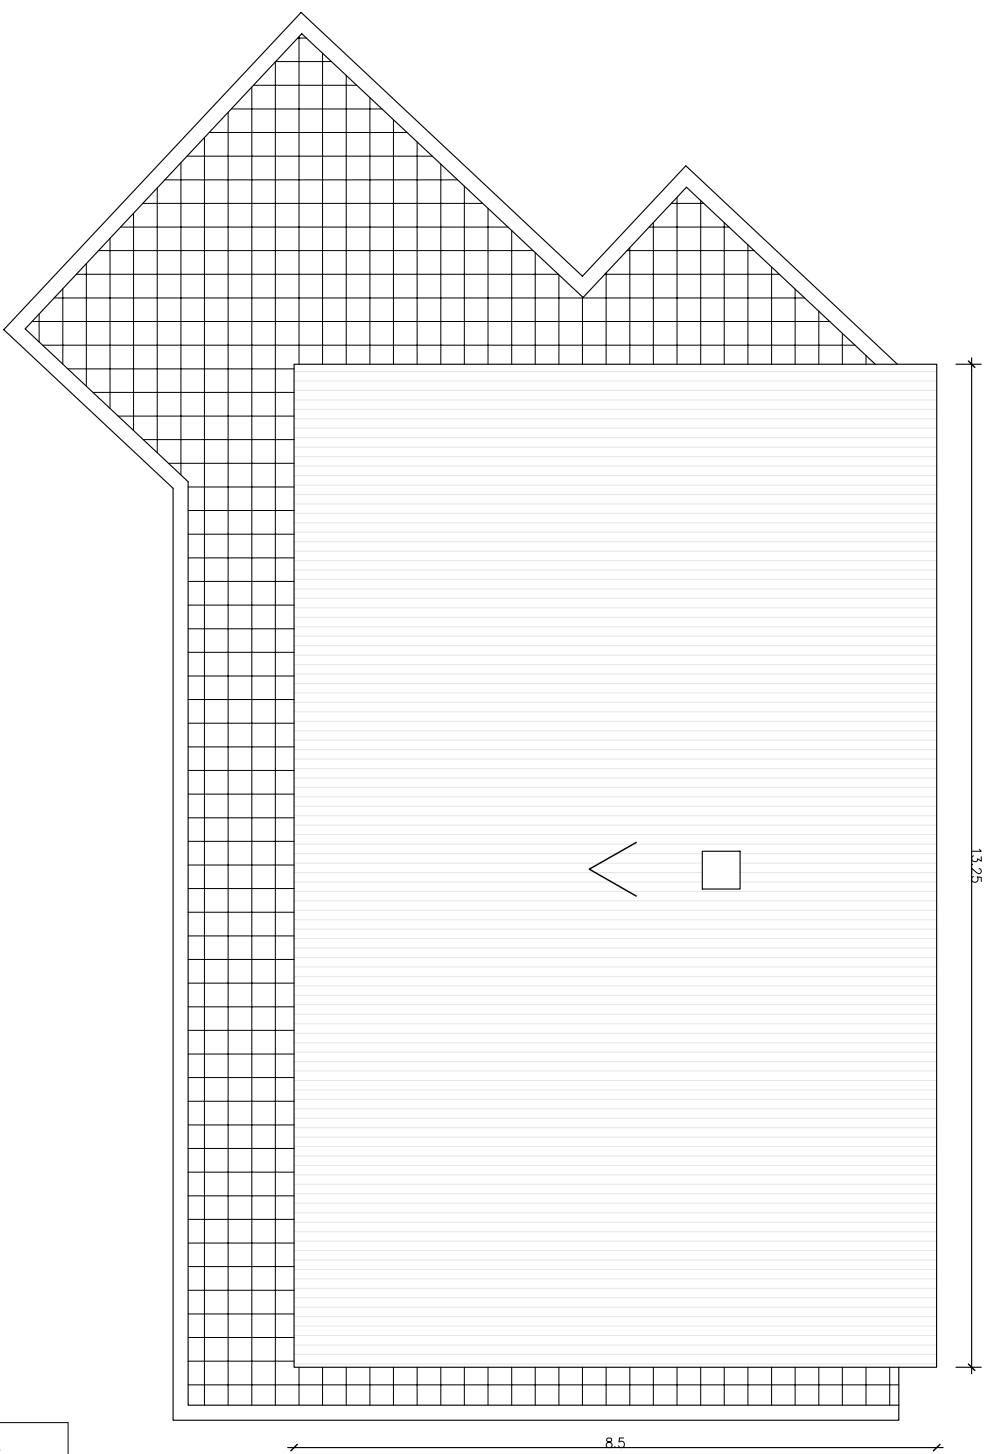

VIVIENDA UNIFAMILIAR ASLADA	CASA 3
EMPLAZAMIENTO	
CARRER SANT ANDREU 3, PARC 3, VALLROMANES, BARCELONA.	
PROMOTOR	
EDIFICIO MANHATTAN S.L	
ARQUITECTO	
	FEBRERO 2006
PLANO	ESCALA 1:100
PLANTA CUBIERTA	